
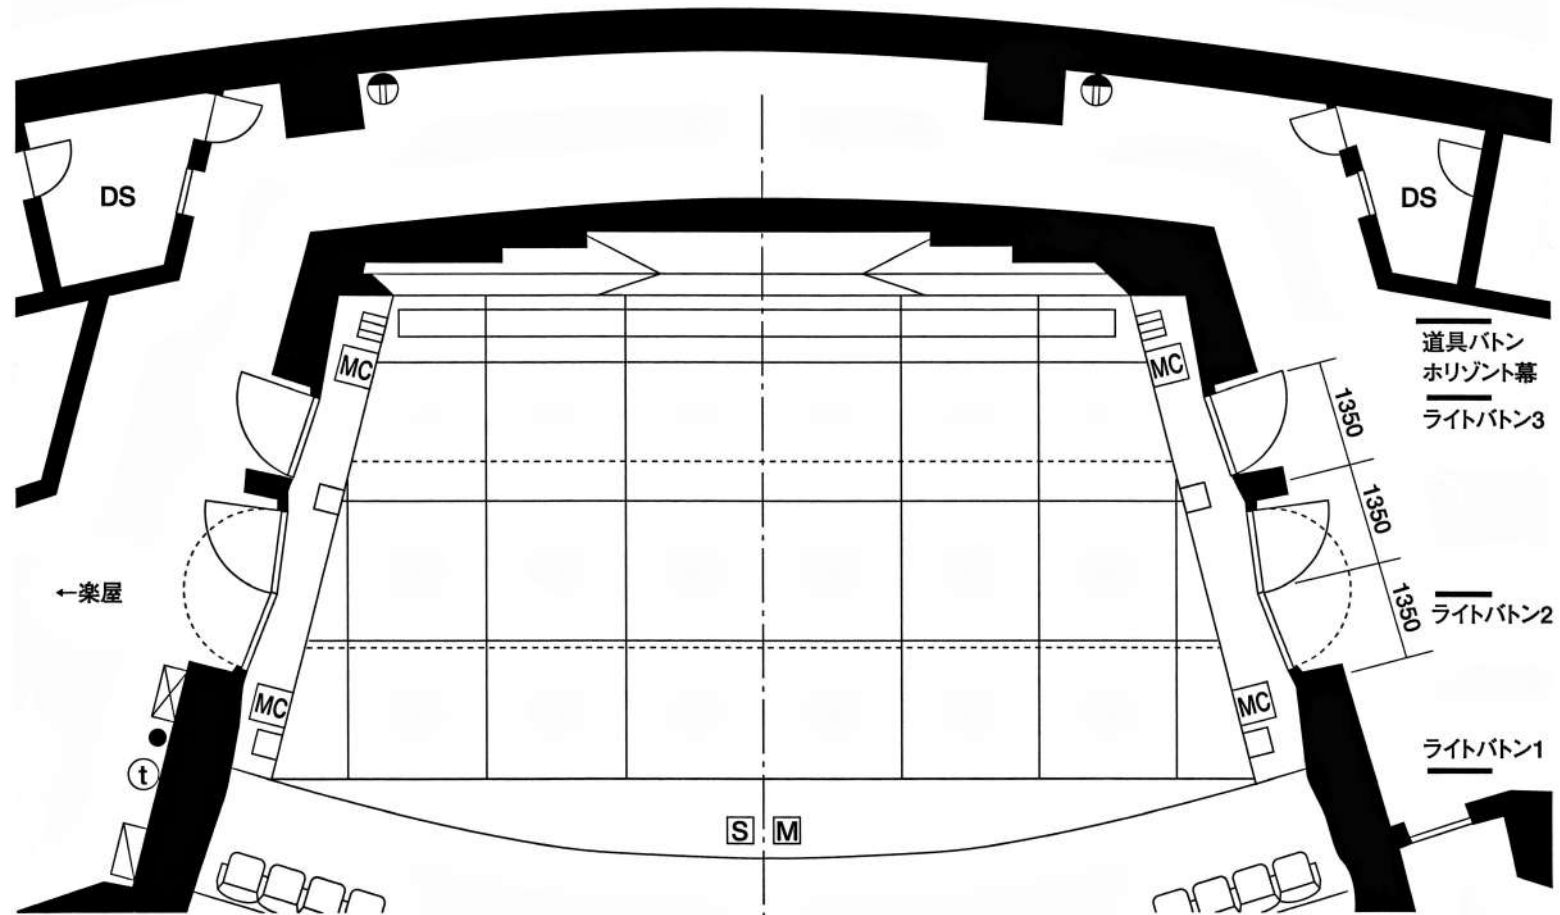


# 舞台平面図

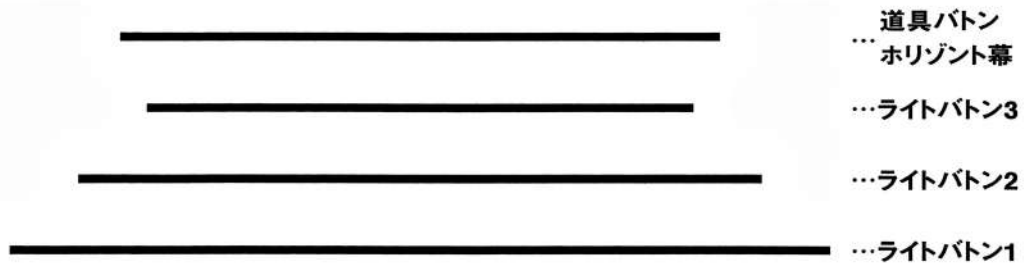

## 凡 例

- ☐ 照明用フローコンセントC型30A4口
- 照明用フローコンセントC型30A3口
- MC フローコンセント 8CH
- M フローマイクコンセント 2CH
- S フロースピーカーコンセント 2CH
- ⊕ 壁付コンセント2口用
- t 壁付内線電話機
- ⊠ 音響袖集中盤
- ⊠ 舞台機構操作盤

### 〈舞台の大きさ〉

間口：14m  
 奥行き：6～7m  
 天井高：11～13m

### 〈バトンの長さ〉 (mm)

道具バトン：7,900  
 ライトバトン3：7,200  
 ライトバトン2：9,000  
 ライトバトン1：10,800

### 〈ホリゾン〉 (mm)

ホリゾン幕：幅 7,900×高さ 9,000