


# 音楽ルーム平面図

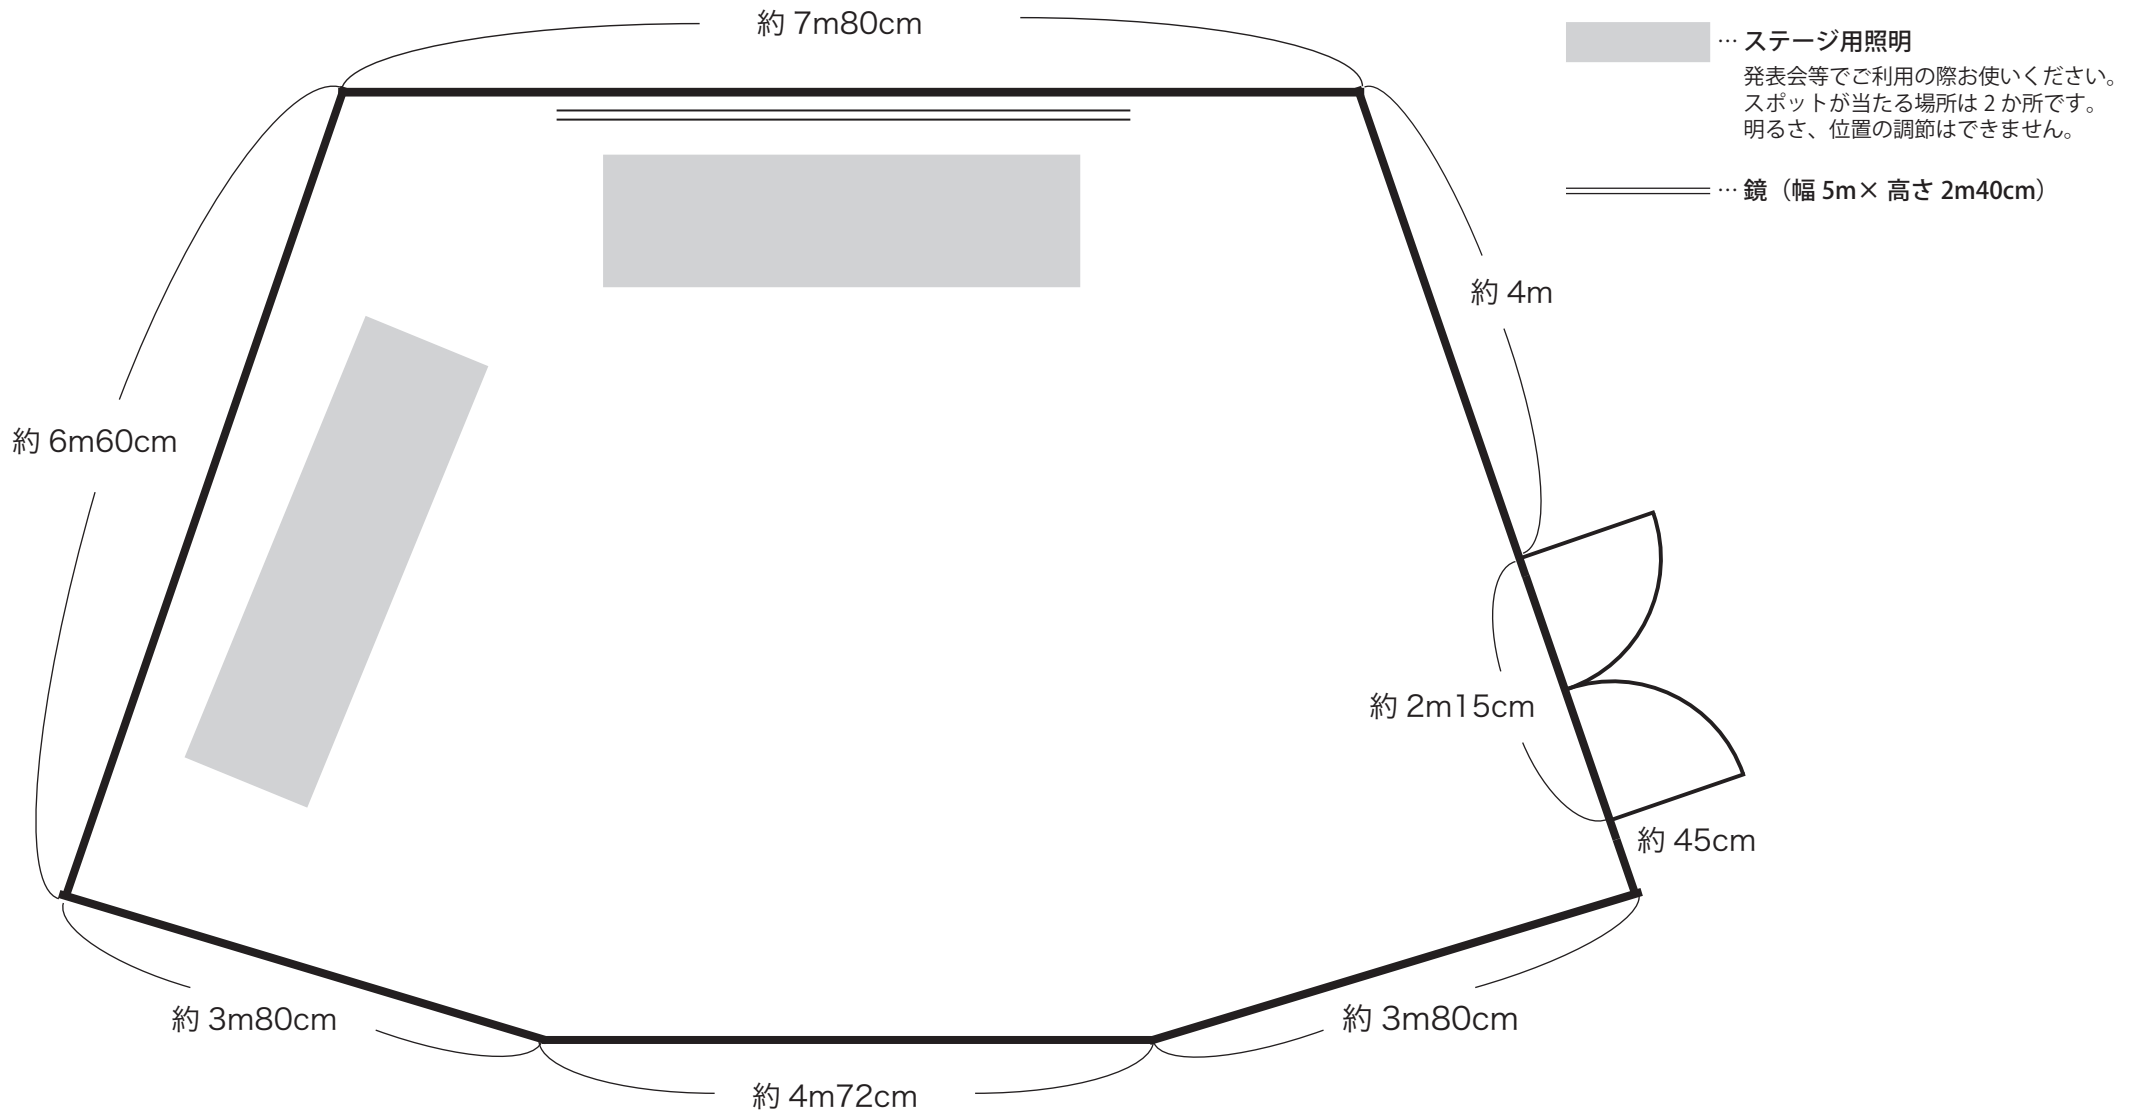

天井高：最低部 約 2m40cm 最後部 約 2m80cm